



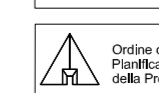
PROVINCIA AUTONOMA DI TRENTO
Magnifica Comunità degli Altipiani Cimbri
**COMUNE DI LUSERNA
KAMOU VO LUSÉRN**

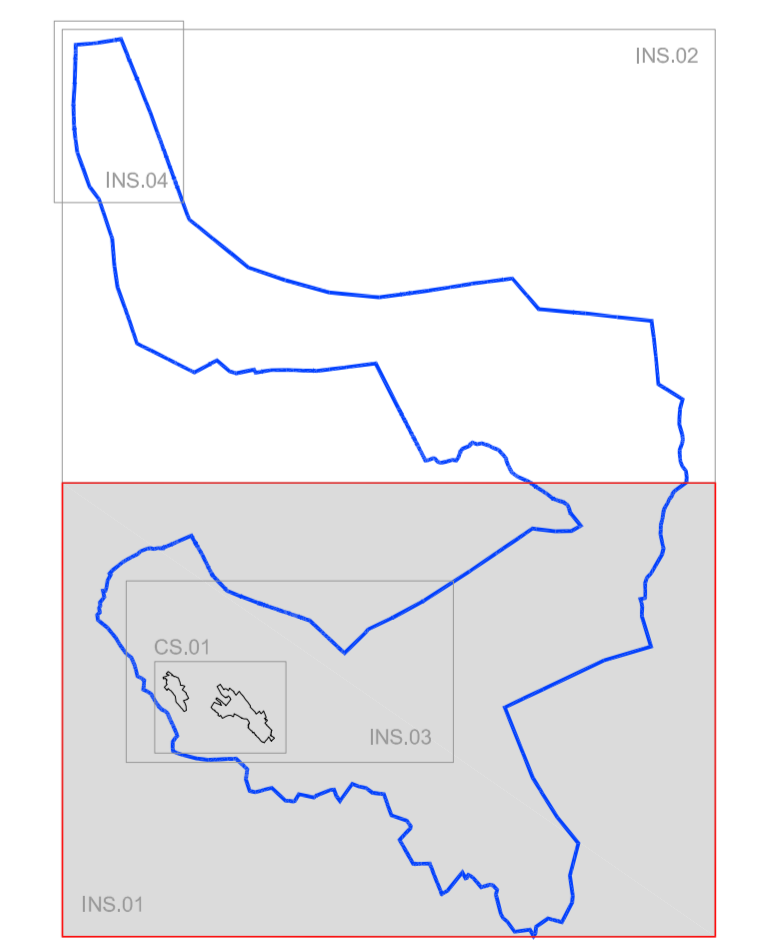

**VARIANTE NON SOSTANZIALE AL PIANO REGOLATORE
PER OPERE PUBBLICHE - ART. 39 COMMA 2, LETTERA B DELLA L.P. 15/2015
ADOZIONE DEFINITIVA GIUGNO 2025**



**TAVOLA INS.01 STESURA CONCLUSIVA - SISTEMA INSEDIATIVO
LUSERNA - TEZZE - FRATTE - CAMPO**

I TECNICI  Ufficio degli Ambienti Pianificazione Paesaggistica e Conservazione della Provincia di Trento MANFREDI TALAMO 272 862/A ARCHITETTURA	DELIBERE DI PRELIMINARE ADOZIONE n. 63 dd. 03/09/2024 - n. 05C dd. 23/01/2025	SCALA 1:5000
	DELIBERA DI DEFINITIVA ADOZIONE n. 94C dd. 01/07/2025	TAV. n.
 Ufficio degli Ambienti Pianificazione Paesaggistica e Conservazione della Provincia di Trento LAURA ZAMBONI 1273 862/A ARCHITETTURA	SERVIZIO URBANISTICA E TUTELA DEL PAESAGGIO Parere n. 11/2025 dd. 20/05/2025 Pratica n. 3111 prot. 5013/2025/18.2.2-2024-176/GBE	INS.01
	LA GIUNTA PROVINCIALE	