


PROVINCIA AUTONOMA DI TRENTO
Magnifica Comunità degli Altipiani Cimbri
COMUNE DI LUSERNA
KAMOU VO LUSÉRN

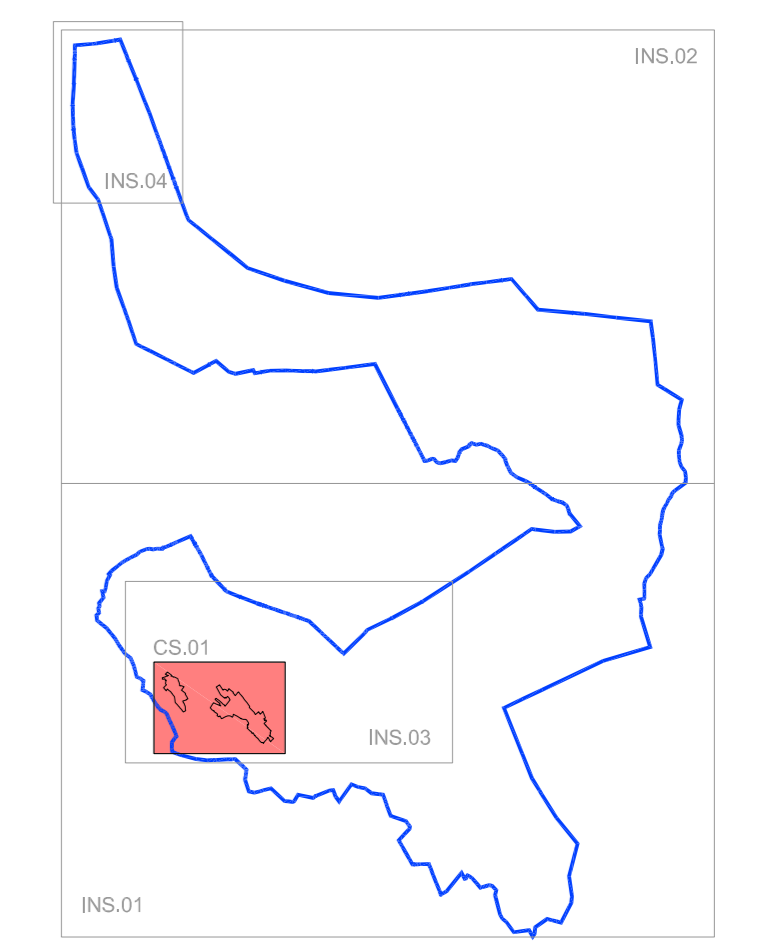

**VARIANTE NON SOSTANZIALE AL PIANO REGOLATORE
PER OPERE PUBBLICHE - ART. 39 COMMA 2, LETTERA B DELLA L.P. 15/2015**
ADOZIONE DEFINITIVA GIUGNO 2025



**TAVOLA CS.01 STESURA CONCLUSIVA - INSEDIAMENTI STORICI
SISTEMA INSEDIATIVO**

I TECNICI
Ufficio di Architettura
Pianificazione Paesaggistica e Conservazione del Patrimonio Culturale
della Provincia di Trento
MANFREDI TALAMO
272 SEZ.A ARCHITETTURA
Ufficio di Architettura
Pianificazione Paesaggistica e Conservazione del Patrimonio Culturale
della Provincia di Trento
LARA ZAMBONI
1273 SEZ.A ARCHITETTURA

DELIBERE DI PRELIMINARE ADOZIONE
n. 63 del 03/09/2024 - n. 96C del 23/01/2025
DELIBERA DI DEFINITIVA ADOZIONE
n. 94C del 01/07/2025
SERVIZIO URBANISTICA E TUTELA DEL PAESAGGIO
Parere n. 11/2025 - del. 20/05/2025
Pratica n. 3111 prot. 5013/2025/18.2.2-3024-176/GBE
LA GIUNTA PROVINCIALE

SCALA 1:1000
TAV. n.
CS.01