


PROVINCIA AUTONOMA DI TRENTO  
Magnifica Comunità degli Altipiani Cimbri  
**COMUNE DI LUSERNA  
KAMOU VO LUSERN**

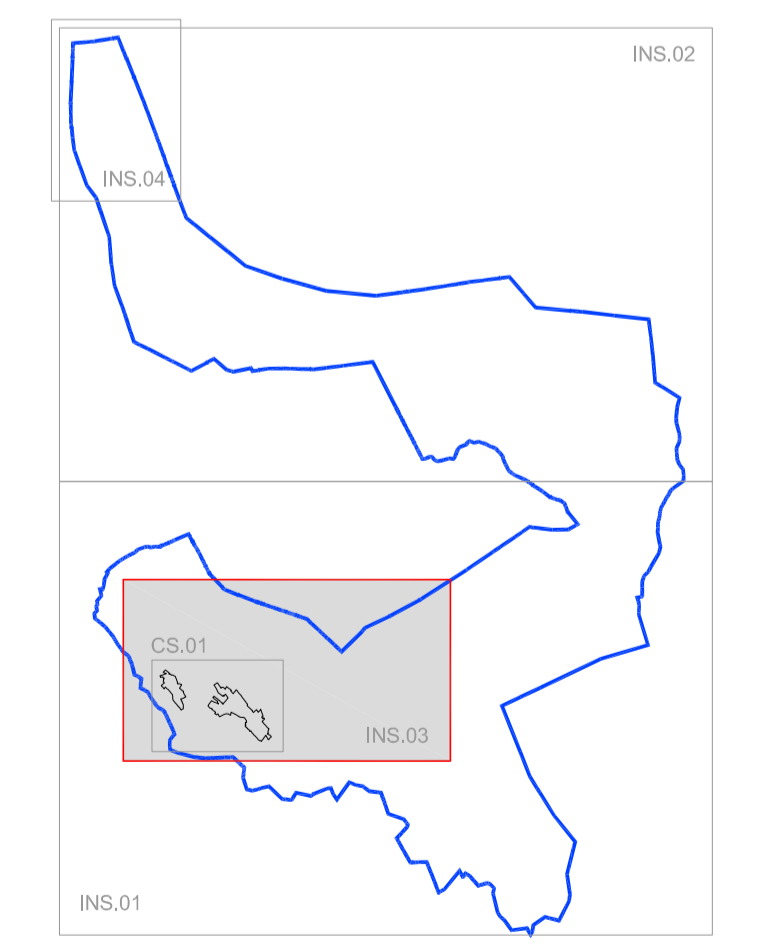

**VARIANTE NON SOSTANZIALE AL PIANO REGOLATORE  
PER OPERE PUBBLICHE - ART. 39 COMMA 2, LETTERA B DELLA L.P. 15/2015  
ADOZIONE DEFINITIVA GIUGNO 2025**



**TAVOLA INS.03 STESURA CONCLUSIVA - SISTEMA INSEDIATIVO  
LUSERNA - TEZZE - CAMPO**

<b>I TECNICI</b> Studio degli Architetti Manfredi Talami 37132 - VIA A. ARCHITETTURA	DELIBERE DI PRELIMINARE ADOZIONE n. 63 del 03/05/2024 - n. 06C del 23/01/2025	SCALA 1:2000
	DELIBERA DI DEFINITIVA ADOZIONE n. 04C del 01/07/2025	TAV. n.
Studio degli Architetti Lavin Sabatini 1203 - VIA A. ARCHITETTURA	SERVIZIO URBANISTICO E TUTELA DEL PAESAGGIO Pianura n. 11/2025 - del. 20/05/2025 Pratica n. 3111 prot. 50132025/18.2-2024-176/GBE	<b>INS.03</b>
LA GIUNTA PROVINCIALE		