


LEGENDA:

 V100_P Variante cartografica rilevante poligonale

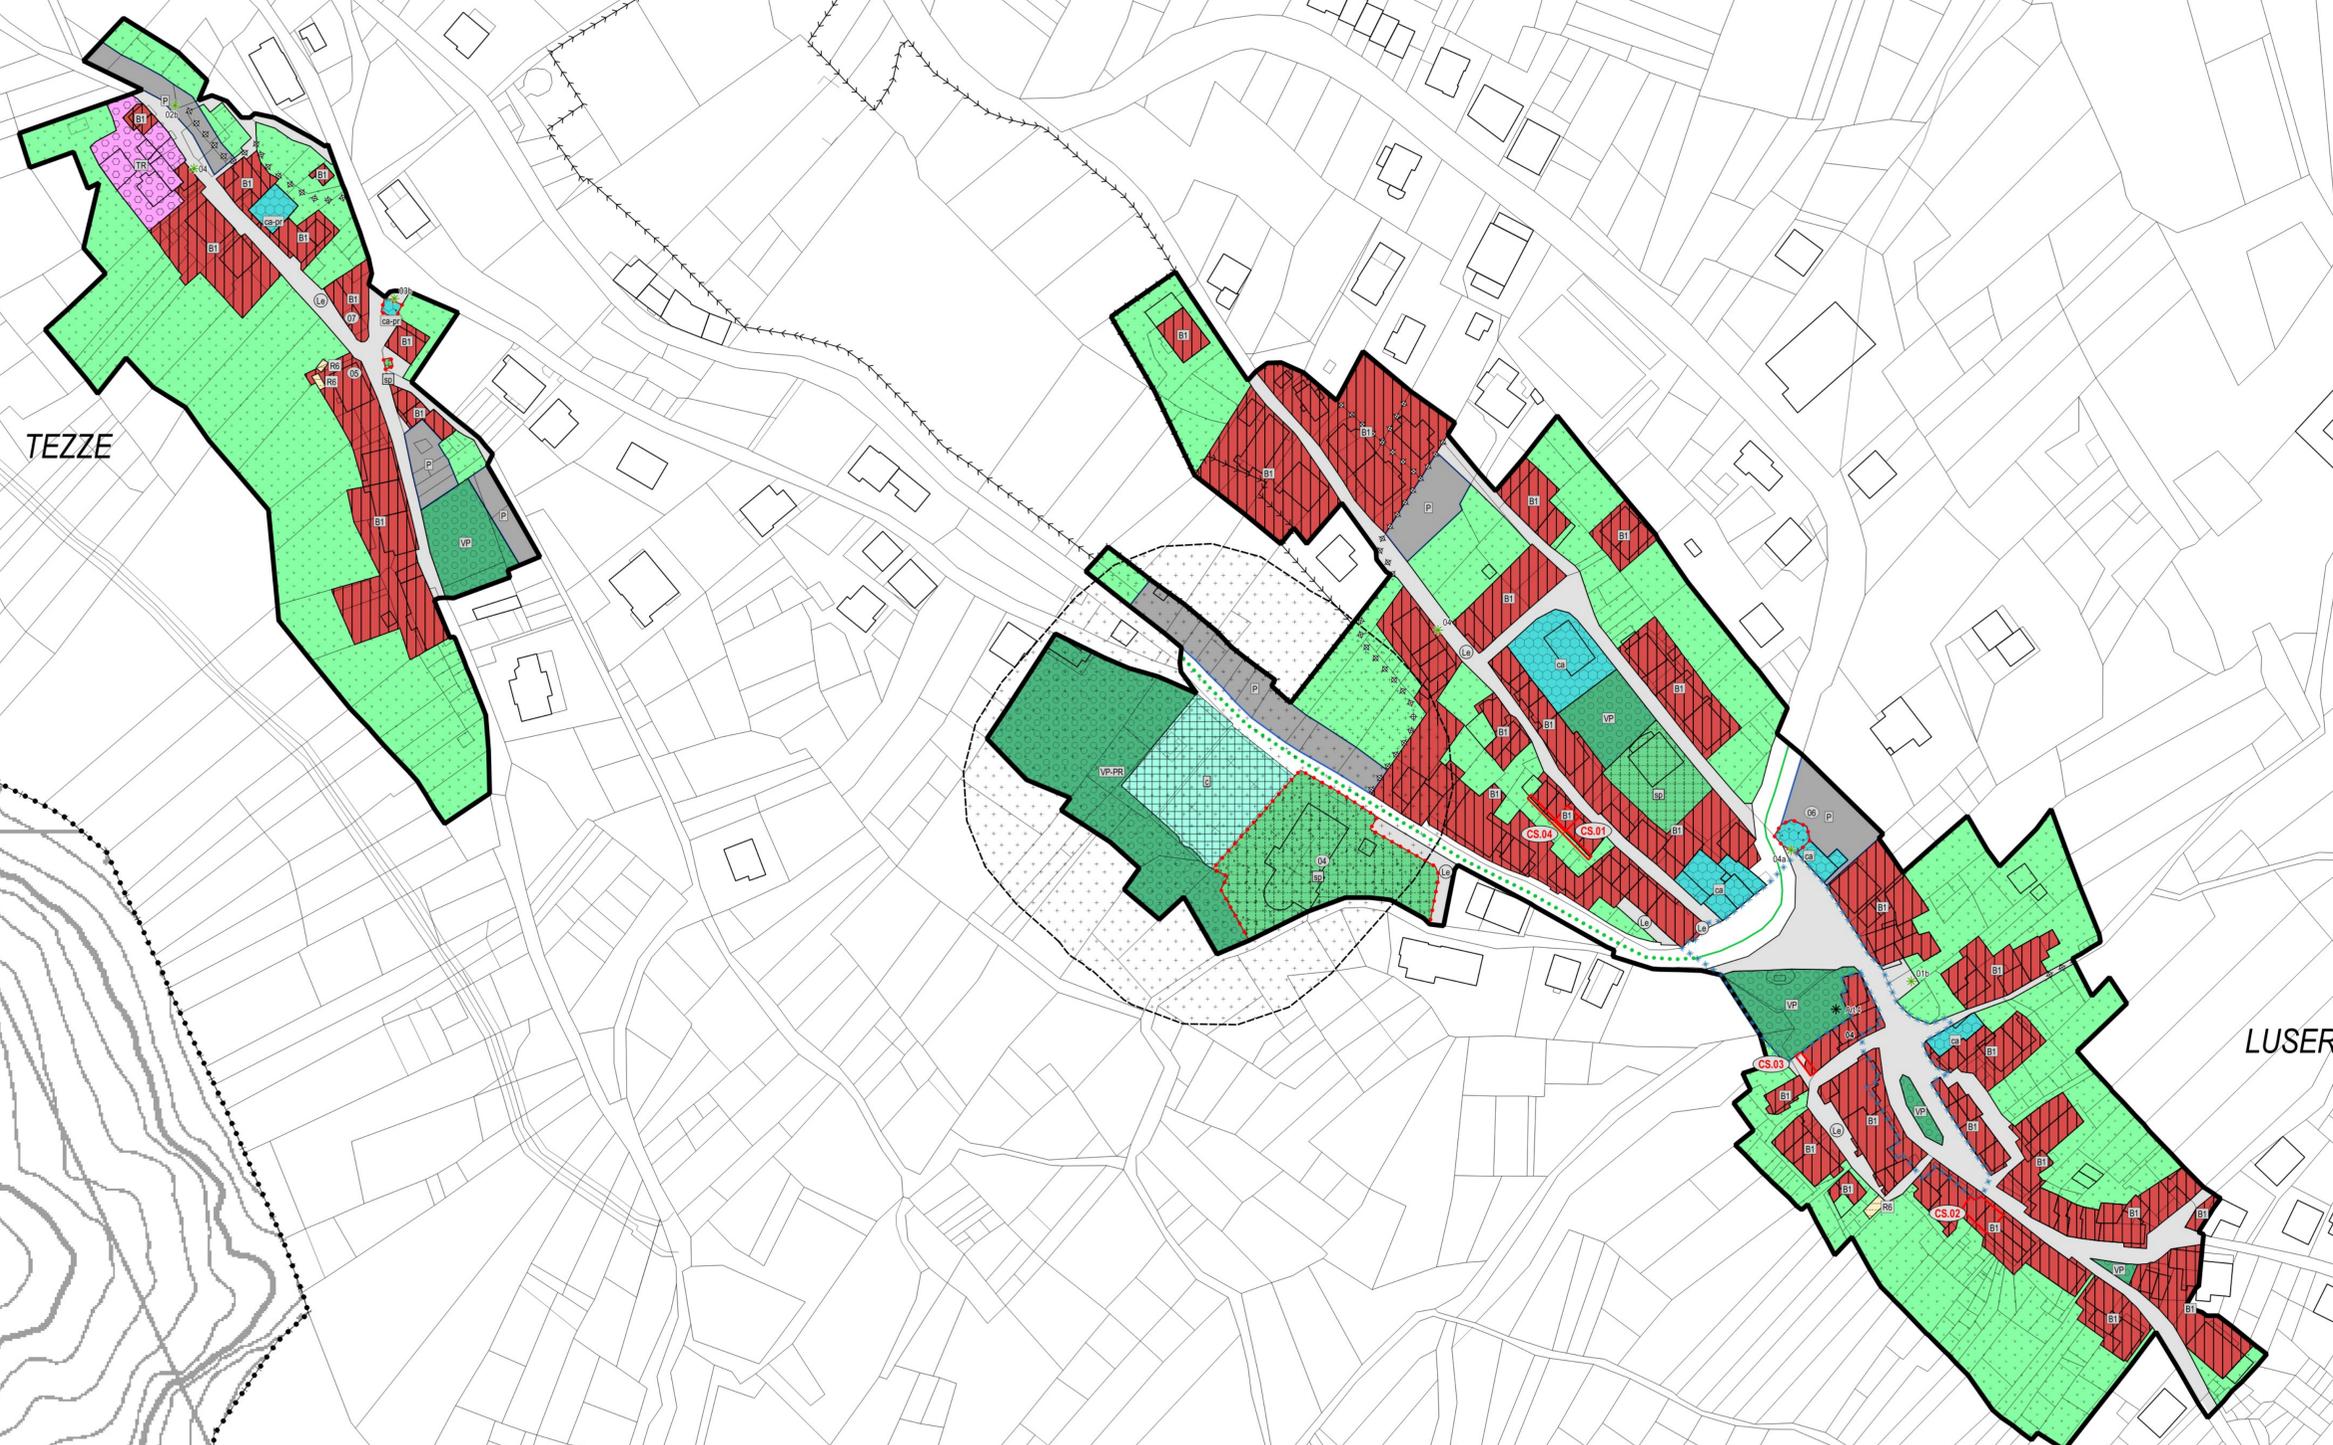

PROVINCIA DI TRENTO
COMUNE DI LUSERNA
KAMOU VO LUSERN



PIANO REGOLATORE GENERALE VARIANTE 2019

Rif. art. 39 della L.P. 4 agosto 2015, n.15

Approvato con Delibera G.P. n. _____ di data ____/____/____

PIANO GENERALE DI TUTELA INSEDIAMENTI STORICI

SCALA 1:1000

RAFFRONTO

1^a ADOZIONE DEL COMMISSARIO AD ACTA:
Delibera n.1/C di data 30/10/2019
ADOZIONE DEF. DEL COMMISSARIO AD ACTA:
Delibera n. 2/C di data 03/09/2020
PUBBLICAZIONE B.U.R. Bollettino ufficiale della
Regione T.A.A. n. _____ di data ____/____/____

DATA
N. FILE

TAVOLAN.
CS.R



Arch. Andrea Miniucchi
Vicolo Fratelli, 12 - 38098 Rovereto (TN)
tel. 339 1949625
e-mail: andreaminiucchi@alice.it
**ORDINE DEGLI ARCHITETTI
DELLA PROV. DI TRENTO**
Dott. Arch. ANDREA MINIUCCHI
ISCRIZIONE ALBO N° 919

Elaborazione cartografica a cura di:
Arch. Roberta Menghelli
e-mail: roberta.menghelli@yahoo.it
Software Utilizzato:
QGIS
Free and Open Source Geographic
Information System